


KONCEPCJA ZAGOSPODAROWANIA TERENU

skala 1:500

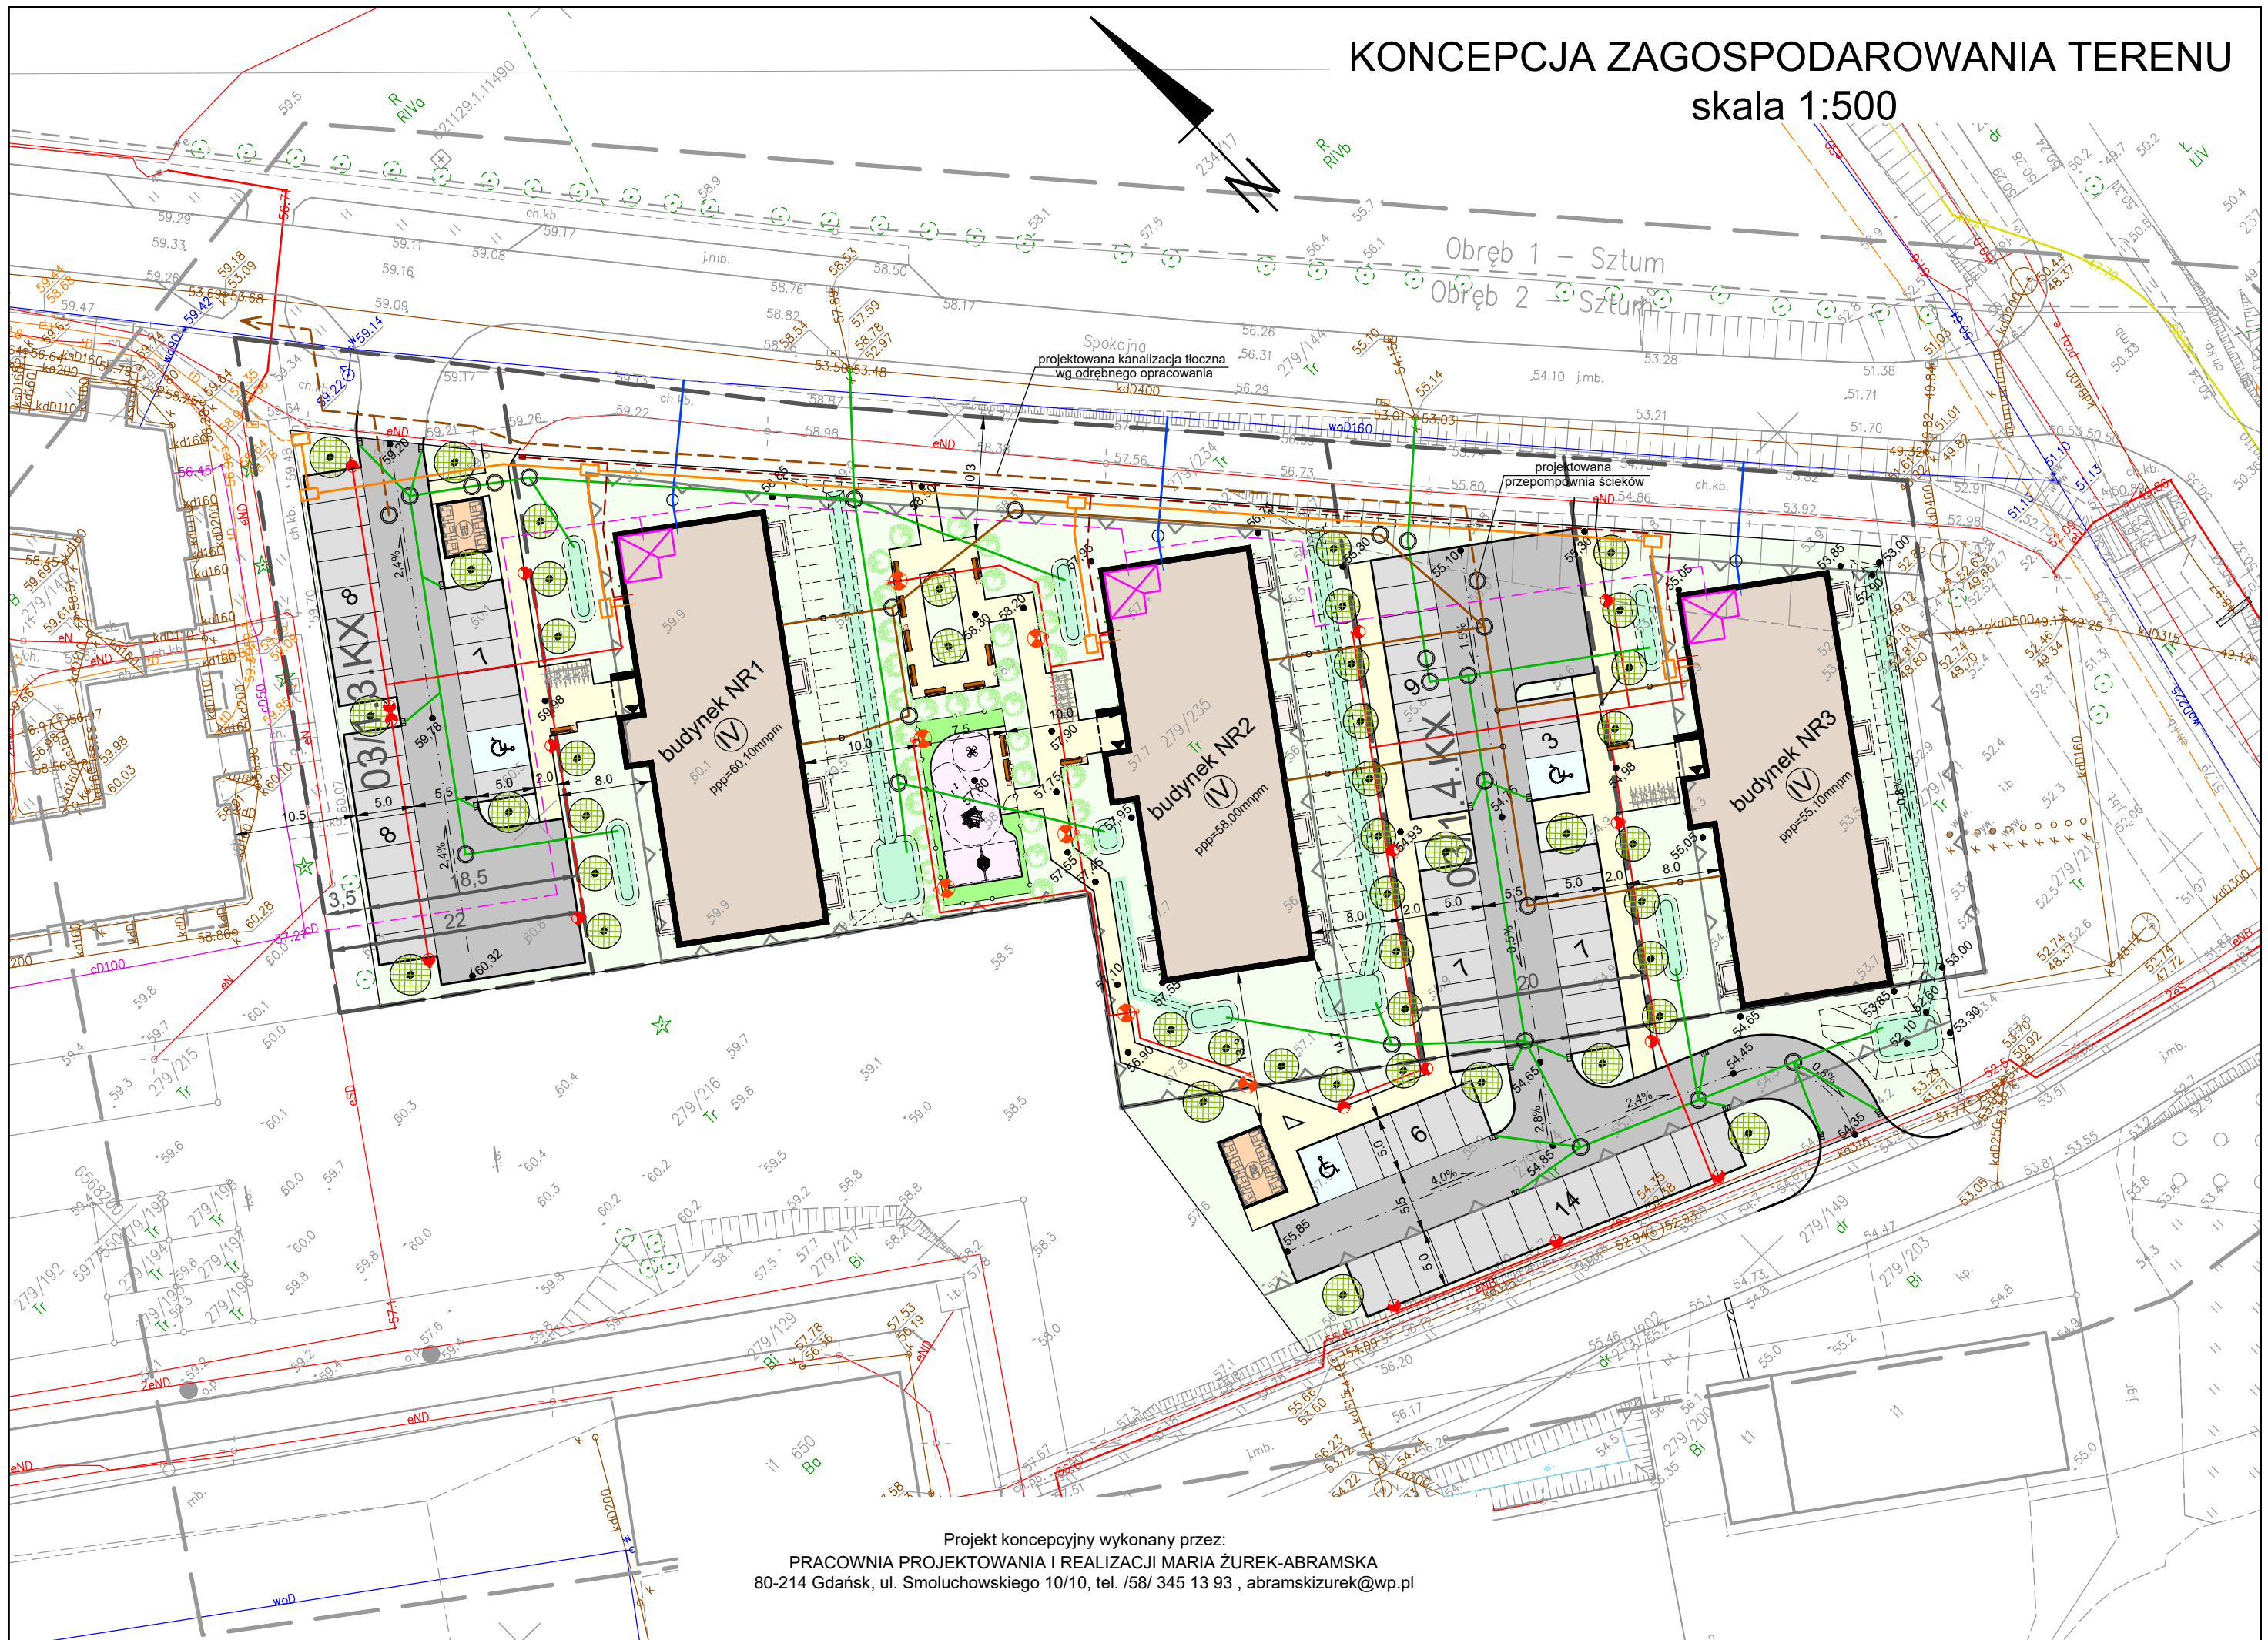

Projekt koncepcyjny wykonany przez:
PRACOWNIA PROJEKTOWANIA I REALIZACJI MARIA ŻUREK-ABRAMSKA
80-214 Gdańsk, ul. Smoluchowskiego 10/10, tel. /58/ 345 13 93 , abramskizurek@wp.pl